

Ville de Carcassonne (11)

Lieudit : La Cavayère- © 2024

Plan de vente et de Bornage


PA n° 11 069 15 R0005 délivré le 15/12/2020

LOT 1 – Impasse Jean Cazaintre

Section DZ n° 467 lot 1, DZ 683, superficie mesurée 650 m²

Plus accès conjoint à deux places de parking, à l'extérieur du lot, pour 28 m²

Surface de plancher constructible : 157 m²

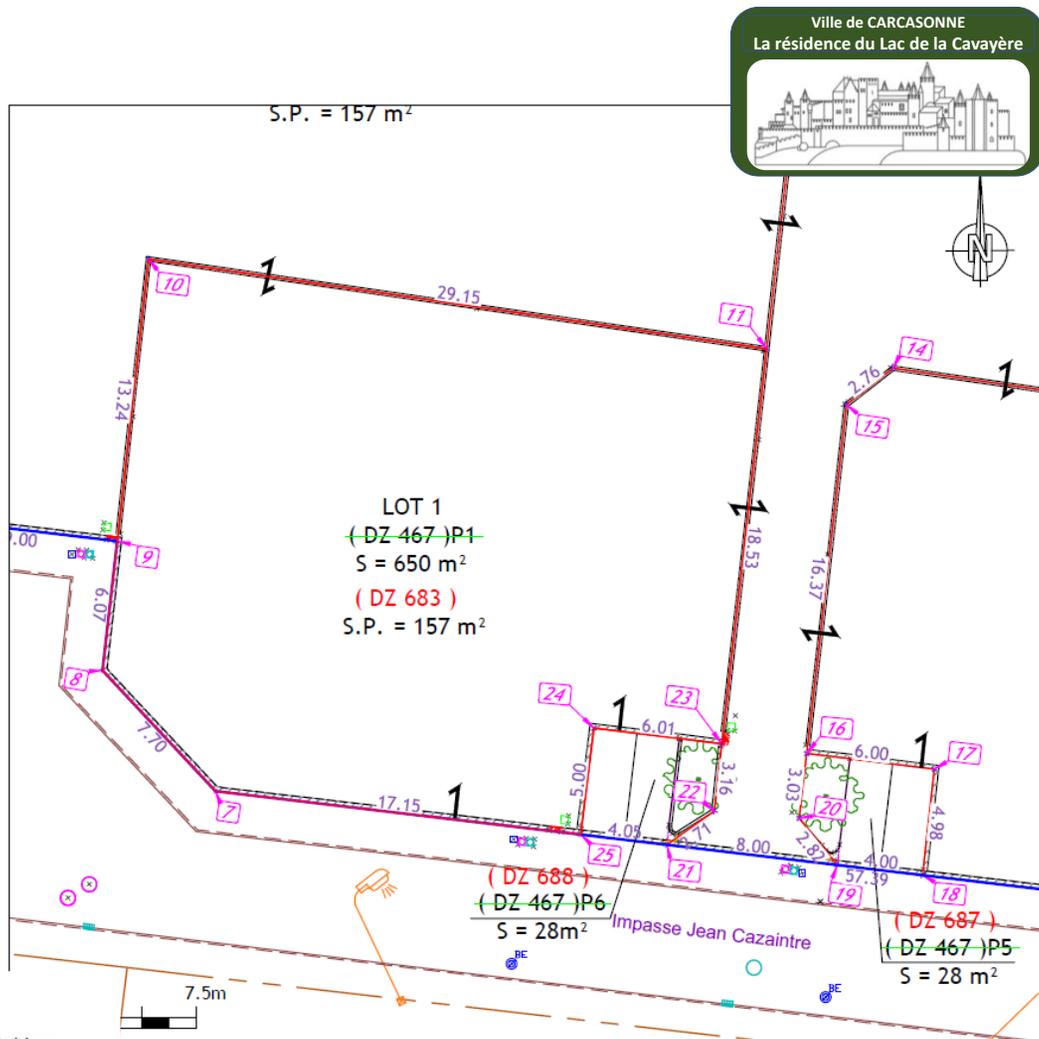

LEGENDE

- Abris Compteur Eau Potable
- Abris Compteur Electricité
- Branchement Télécom.
- Branchement Eaux Usées
- Branchement Pluvial
- S.P. Surface de plancher
- Limite de propriété

TABLEAU DES COORDONNEES - LIMITE DE LOT - (RGF93 - CC43)			
N°	X	Y	Nature
7	1652373.95	2219635.01	Angle mur
8	1652368.68	2219640.63	Angle mur
9	1652369.36	2219646.66	Angle mur
10	1652370.82	2219659.82	Axe mur
11	1652399.67	2219655.63	Axe mur
23	1652397.57	2219637.21	Angle mur
24	1652391.60	2219637.95	Angle mur
25	1652390.98	2219632.98	Angle mur

<http://terrains-carcassonne.fr/>
 Téléphone : + 33 7 68 00 14 05
 Email : support@terrains-carcassonne.fr

 SELAS de Géomètres-Experts www.geo-sud-ouest.fr	Géomètre Expert : Sébastien NUNÈS (N°OGE : 06292)		Dossier : NA15012	
	Dressé le 15/02/2022		Echelle 1/250	
Siège Social : ZAC du Causse - 81100 CASTRES - 05 63 59 17 60 - castres@geo-sud-ouest.fr				
28 Avenue Colonel Teyssier 81000 ALBI Tel : 05 63 54 09 54 albi@geo-sud-ouest.fr	2 Rue Bertalai 81200 MAZAMET Tel : 05 63 61 38 36 mazamet@geo-sud-ouest.fr	Rue Salvador Allende - Bât. H2 31320 CASTANET TOLOSAN Tel : 05 61 81 38 70 toulouse@geo-sud-ouest.fr	Ctre. d'Affaires St. Crescent 11100 NARBONNE Tel : 04 68 32 17 91 narbonne@geo-sud-ouest.fr	4 Rue Jacqueline Maillan 11200 LEZIGNAN CORBIERES Tel : 04 68 27 16 15 lezignan@geo-sud-ouest.fr

