

Ville de Carcassonne (11)

Lieudit : La Cavayère- © 2024

Plan de vente et de Bornage

PA n° 11 069 15 R0005 délivré le 15/12/2020

LOT 4 – Impasse Jean Cazaintre


Section DZ n° 467 lot 4, DZ 686, superficie mesurée 663 m²

Plus accès conjoint à deux places de parking, à l'extérieur du lot, pour 28 m²

Surface de plancher constructible : 157 m²




La limite du lot après bornage est formée par les lignes reliant les points : 6,13,14,15,16,17,18

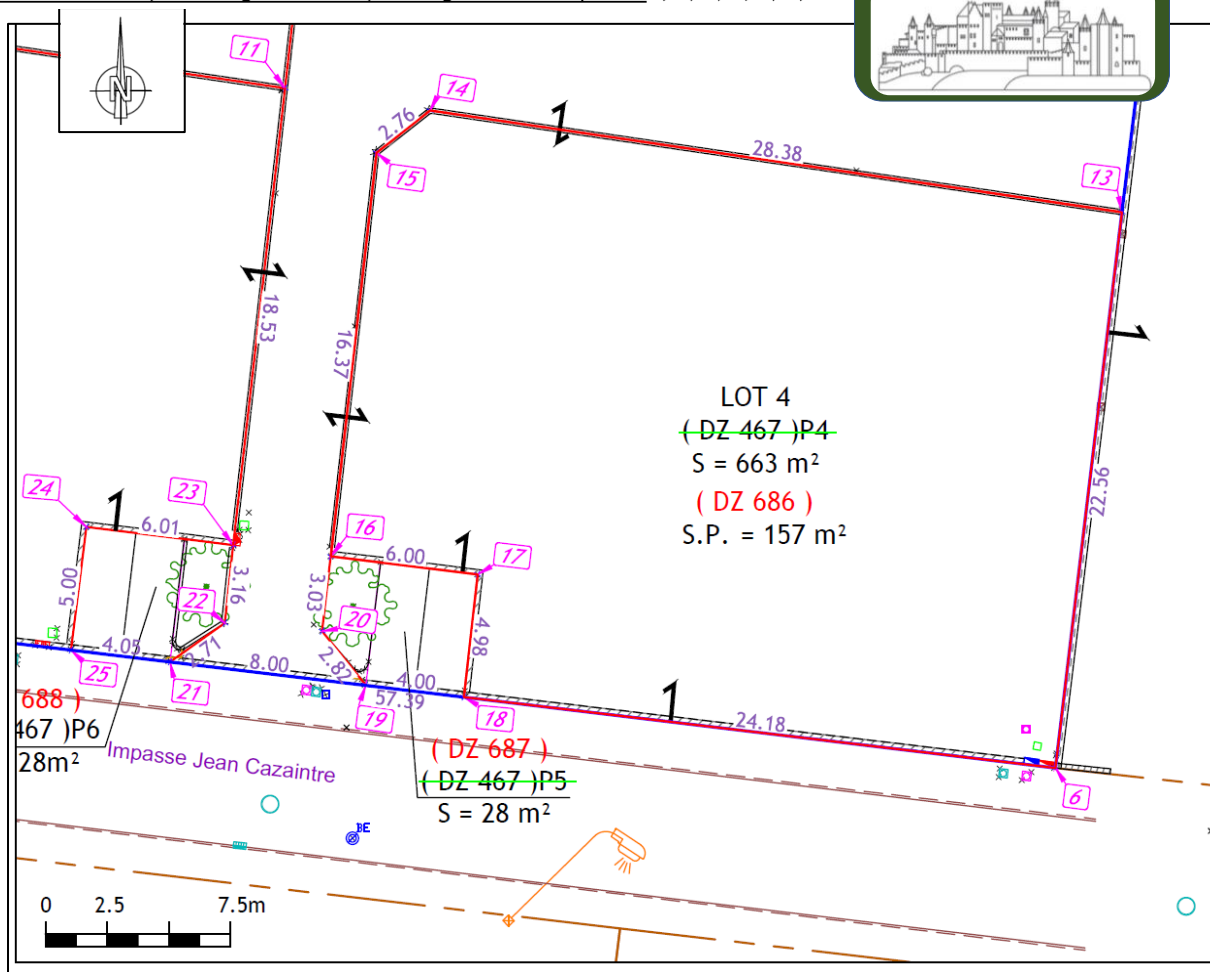

- LEGENDE**
- Abris Compteur Eau Potable
 - Abris Compteur Electricité
 - Branchement Télécom.
 - Branchement Eaux Usées
 - Branchement Pluvial
 - S.P. Surface de plancher
 - Limite de propriété

TABLEAU DES COORDONNEES - LIMITE DE LOT - (RGF93 - CC43)			
N°	X	Y	Nature
6	1652430.93	2219628.23	Non matérialisé
13	1652433.64	2219650.63	Marquepeinture
14	1652405.56	2219654.73	Axe mur
15	1652403.38	2219653.02	Axe mur
16	1652401.53	2219636.76	Angle mur
17	1652407.49	2219636.03	Angle mur
18	1652406.93	2219631.09	Angle mur

 **VILLE DE CARCASSONNE**

<http://terrains-carcassonne.fr/>
 Téléphone : + 33 7 68 00 14 05
 Email : support@terrains-carcassonne.fr



 GéoSudOuest SELAS de Géomètres-Experts www.geo-sud-ouest.fr		Géomètre Expert : Sébastien NUNÈS (N° OGE : 06292)	Dossier : NA15012
Dressé le 15/02/2022		Echelle 1/250	
Siège Social : ZAC du Causse - 81100 CASTRES - 05 63 59 17 60 - castres@geo-sud-ouest.fr			
28 Avenue Colonel Teyssier 81000 ALBI Tel : 05 63 54 09 54 albi@geo-sud-ouest.fr	2 Rue Bertalaï 81200 MAZAMET Tel : 05 63 61 38 36 mazamet@geo-sud-ouest.fr	Rue Salvador Allende - Bât. H2 31320 CASTANET TOLOSAN Tel : 05 61 81 38 70 toulouse@geo-sud-ouest.fr	Ctre. d'Affaires St. Crescent 11100 NARBONNE Tel : 04 68 32 17 91 narbonne@geo-sud-ouest.fr
4 Rue Jacqueline Maillan 11200 LEZIGNAN CORBIÈRES Tel : 04 68 27 16 15 lezignan@geo-sud-ouest.fr			