

Ville de Carcassonne (11)

Lieudit : La Cavayère- © 2024

Plan de vente et de Bornage

PA n° 11 069 15 R0006 délivré le 15/12/2020



LOT 3 – Impasse Guillaume Besse

Section DZ n° 535 lot 3, DZ 691, superficie mesurée 733 m²

Plus accès conjoint à deux places de parking, à l'extérieur du lot, pour 28 m²

Plus accès conjoint par allée, lot n°5, pour surface totale de 198 m²

Surface de plancher constructible : 150 m²

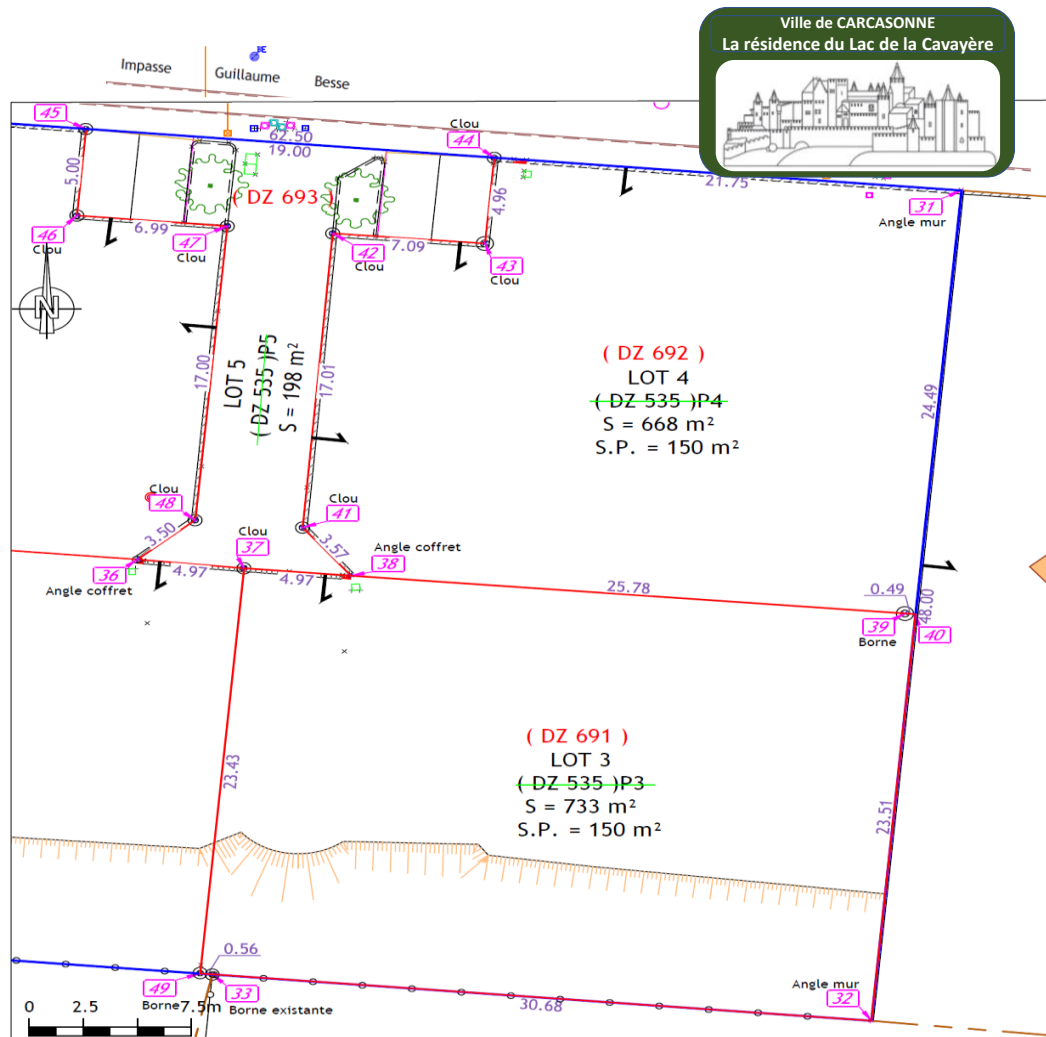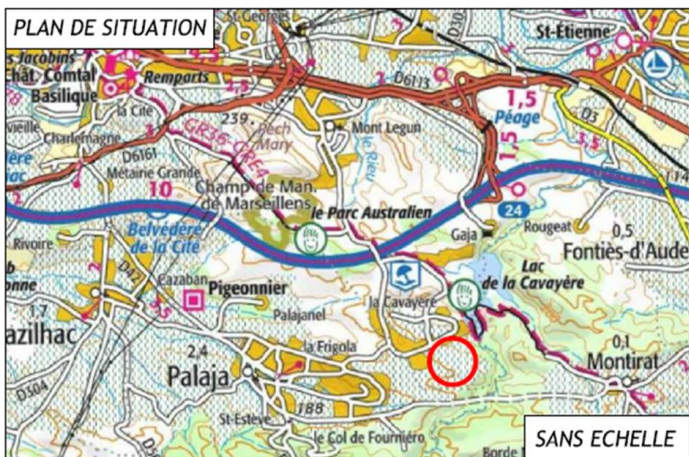

LEGENDE

- Abris Compteur Eau Potable
- Abris Compteur Electricité
- Brancheement Télécom.
- Brancheement Eaux Usées
- Brancheement Pluvial
- S.P. Surface de plancher
- Limite de propriété

La limite du lot après bornage est formée par les lignes reliant les points : 32,33,49,37,38,39,40

TABLEAU DES COORDONNEES			
N°	X	Y	Nature
32	1652585.29	2219432.98	Angle mur
33	1652554.73	2219435.65	Borne existante
37	1652556.20	2219459.05	Clou
38	1652561.16	2219458.62	Angle coffret
39	1652586.85	2219456.44	Borne
40	1652587.34	2219456.40	Non matérialisé
49	1652554.17	2219435.70	Borne

<http://terrains-carcassonne.fr/>

Téléphone : + 33 7 68 00 14 05

Email : support@terrains-carcassonne.fr

GéoSudOuest SELAS de Géomètres-Experts www.geo-sud-ouest.fr		Géomètre Expert : Sébastien NUNÈS (N°OGE : 06292)		Dossier : NA15012	
		Dressé le 15/02/2022		Echelle 1/250	
Siège Social : ZAC du Causse - 81100 CASTRES - 05 63 59 17 60 - castres@geo-sud-ouest.fr					
28 Avenue Colonel Teyssier 81000 ALBI Tel : 05 63 54 09 54 albi@geo-sud-ouest.fr	2 Rue Bertalai 81200 MAZAMET Tel : 05 63 61 38 36 mazamet@geo-sud-ouest.fr	Rue Salvador Allende - Bât. H2 31320 CASTANET TOLOSAN Tel : 05 61 81 38 70 toulouse@geo-sud-ouest.fr	Ctre. d'Affaires St. Crescent 11100 NARBONNE Tel : 04 68 32 17 91 narbonne@geo-sud-ouest.fr	4 Rue Jacqueline Maillan 11200 LEZIGNAN CORBIERES Tel : 04 68 27 16 15 lezignan@geo-sud-ouest.fr	

